

ΕΦΗΜΕΡΙΣ ΤΗΣ ΚΥΒΕΡΝΗΣΕΩΣ
ΤΗΣ ΕΛΛΗΝΙΚΗΣ ΔΗΜΟΚΡΑΤΙΑΣ

ΑΘΗΝΑ 28 ΜΑΪΟΥ 1991	ΤΕΥΧΟΣ ΤΕΤΑΡΤΟ	ΑΡΙΘΜΟΣ ΦΥΛΛΟΥ 316

ΠΕΡΙΕΧΟΜΕΝΑ

ΑΝΑΔΑΣΩΣΕΙΣ

ΑΠΟΦΑΣΕΙΣ

ΠΟΛΕΟΔΟΜΙΑ

ΑΠΟΦΑΣΕΙΣ

ΑΝΑΔΑΣΩΣΕΙΣ

ΑΠΟΦΑΣΕΙΣ

Αριθ. 2229 (1)

Κήρυξη αναδασωτέας έκτασης εμβαδού 0,488 στρ. στη θέση Βαθέα κοινότητας Ολύμπου Νήσου Καρπάθου Νομού Δωδεκανήσου.

Ο ΝΟΜΑΡΧΗΣ ΔΩΔΕΚΑΝΗΣΟΥ

Έχοντας υπόψη:

1. Τις διατάξεις περί διοικητικής αποκέντρωσης, όπως τροποποιήθηκε και συμπληρώθηκε μεταγενέστερα με το Ν.Δ. 532/70.
2. Τις διατάξεις του άρθρου 117 παρ. 3 του Συντάγματος.
3. Τις διατάξεις του Ν. 998/79 «περί προστασίας των Δασών κ.λπ» και ειδικότερα:

α) του άρθρου 41 παρ. 1, β) του άρθρου 38 παρ. 1

4. Τις διαταγές του Υπουργείου Γεωργίας:

α) 160417/1180/8.7.80, β) 182447/3049/24.9.80

5. Την έκθεση αυτοψίας και πρόταση του Δασονομείου Καρπάθου με την οποία προτείνεται η κήρυξη της έκτασης που αναφέρεται στο θέμα ως αναδασωτέας.
6. Την αριθ. 1071/18.4.91 εισήγηση για κήρυξη δασικής έκτασης αναδασωτέα της Δ/νσης Δασών Δωδ/νήσου, αποφασίζουμε:

Κηρύσσουμε αναδασωτέα με σκοπό τη διατήρηση του χαρακτήρα της δασικής έκτασης και την αποκατάσταση της βλάστησης που καταστράφηκε από παράνομη εκχέρσωση στις 5.2.1991 τη δημόσια δασική έκταση εμβαδού τετρακοσίων ογδόντα (488) τετρ. μέτρων, που βρίσκεται στη θέση «Βαθέα» κοινότητας Ολύμπου-Καρπάθου και προσδιορίζεται από τα στοιχεία Γ, Δ, Ε, Ζ, Η, Γ και έχει όρια:

Ανατολικά: Με δημόσια δασική έκταση και ρέμα.

Δυτικά: Με δημόσια δασική έκταση και ρέμα.

Βόρεια: Με αναδασωτέα έκταση (εχχέρωση ιδίας).

Νότια: Με μονοπάτι και συνέχεια δημόσια δασική έκταση, όπως φαίνεται στο συνημμένο διάγραμμα που αποτελεί αναπόσπαστο μέρος της απόφασης αυτής.

Η απόφαση αυτή να δημοσιευθεί στην Εφημερίδα της Κυβερνήσεως.


Ρόδος, 14 Μαΐου 1991

Ο Νομάρχης
ΓΕΩΡΓΙΟΣ ΧΑΡΑΛΑΜΠΟΠΟΥΛΟΣ

ΤΟΠΟΓΡΑΦΙΚΟ ΔΙΑΓΡΑΜΜΑ
(αναδασωτέας έκτασης)

Θέση: Βαθέα Κοινότητς Ολύμπου Καρπάθου


Ανήκει στην 3224/ 5-8- απόφαση της Νομ. Δ/σεως Δωδ/σου

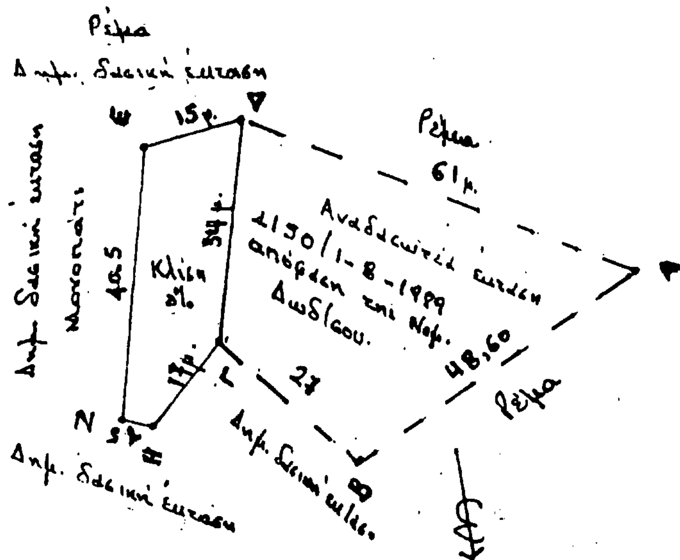

ΥΠΟΜΝΗΜΑ

1. Κλίμακα 1:1000
2. Α,Β,Γ,Δ,Α = όρια αποτύπωσης και κατα-φθείσης εκτάσεως εμβαδού 1633 τ.μ. που κηρύχθηκε αναδασωτέα με την αριθμ. 4150/1-8-1989 απόφαση της Νομ. Δωδ/σου
3. Γ,Δ,Ε,Ζ,Η,Γ = όρια νέας αποτύπωσης και καταληφθείσης εκτάσεως εμβαδού 488 τ.μέτρων που πρέπει να κηρυχθεί αναδασωτέα. (Επέκταση).
4. Α = σταθερό σημείο εξάρτησης η συμβολή δύο ρεμάτων στη θέση «Βαθ κοινότητος Ολύμπου Καρπάθου.

ΤΟΠΟΓΡΑΦΙΚΟ ΣΚΑΡΙΦΗΜΑ ΠΕΡΙΟΧΗΣ
Κλίμακα 1:50.000

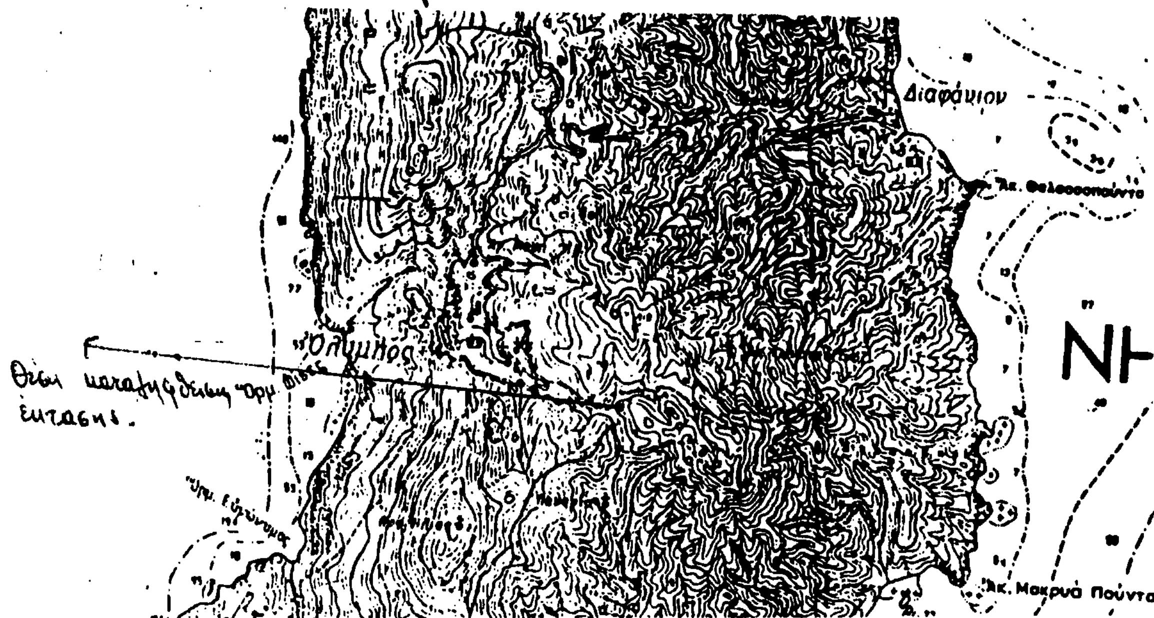

Θεωρείται
Ο Δ/ντής Δασών Δωδ/σου

Κάρπαθος 21-2-1991
Ο Συντάξας

Δήμαρχος
ΓΕΩΡΓΙΟΣ Θ. ΔΗΜΑΡΧΟΣ
ΤΕΧΝΟΛΟΓΟΣ ΔΑΣΟΠΟΝΙΑΣ

Αριθ. 954 (2)

Άρση αναδάσωσης από κοινοτική δασική έκταση στο Ν. Καβάλας.

Ο ΝΟΜΑΡΧΗΣ ΚΑΒΑΛΑΣ

Έχοντας υπόψη:

1. Τις διατάξεις των αρ. 44 και 45 του Ν. 998/79.

2. Τις αρ. 160417/1180/8.7.80 και 162447/3049/24.9.80 δ/γές Υ.Γ.

3. Τις διατάξεις 1232/82.

4. Την αρ. 3339/11.11.88 απόφαση Νομ. Καβάλας με την οποία κηρύχθηκε αναδασωτέα έκταση λόγω πυρκαγιάς.

5. Την 417/1987 γνωμοδότηση της συνέλευσης των προϊσταμένων των Νομ. Υπηρεσιών.

6. Το γεγονός ότι η έκταση κηρύχθηκε αναδασωτέα λόγω πλάνης περί τα πράγματα.

7. Την αρ. 2381/16.4.91 αναφορά του Δασαρχείου Καβάλας, αποφασίζουμε:

Αίρουμε για έκταση 80 στρ. την αναδάσωση η οποία κηρύχθηκε με την 3339/11.11.88 απόφασή μας. Η έκταση όπως ορίζεται στο προσαρτημένο τοπ. διάγραμμα του Δασαρχείου Καβάλας με τα στοιχεία ΑΚΛΜΑ δεν έχει καεί αλλά κηρύχθηκε αναδασωτέα λόγω πλάνης περί τα πράγματα. Η υπόψη έκταση ζητείται προς λατομική εκμετάλλευση.


Η απόφαση αυτή να δημοσιευθεί στην Εφημερίδα της Κυβερνήσεως.

Καβάλα, 22 Απριλίου 1991

Ο Νομάρχης

ΧΡ. ΑΘΑΝΑΣΙΑΔΗΣ

ΑΠΟΣΠΑΣΜΑ ΧΑΡΤΟΥ
ΠΕΡΙΟΧΗΣ Ν. ΚΑΒΑΛΑΣ

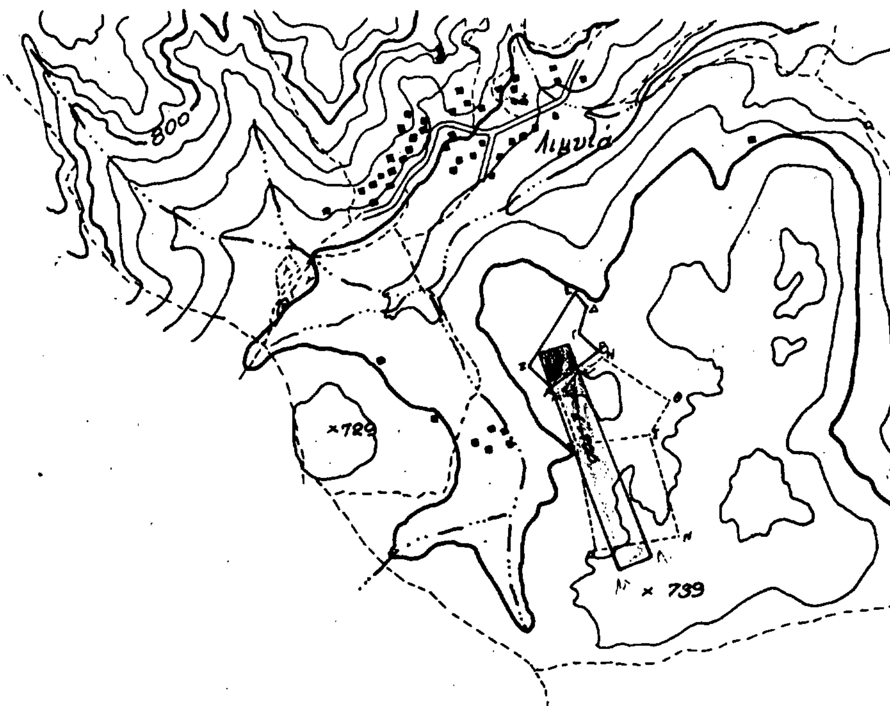

ΥΠΟΜΝΗΜΑ

ΚΛΙΜΑΚΑ 1:20000

Εκταση που έγινε μερική άρση της αναδάσωσης με την υπ' αριθ. 998/11-12-90 αποφ. Νομάρχου Καβάλας.

Εκταση από την οποία προτείνεται η άρση της αναδάσωσης που κηρύχθηκε αναδασωτέα με την υπ' αρ. 3339/11-11-88 αποφ. Νομάρχου Καβάλας.

ΘΕΩΡΗΘΗΚΕ
Καβάλα
Ο ΝΟΜΑΡΧΗΣ ΚΑΒΑΛΑΣ
ΧΡΗΣΤ. ΑΘΑΝΑΣΙΑΔΗΣ

Καβάλα 16/4/91
Ο Δασάρχης Καβάλας
ΚΩΝ. ΤΣΑΛΑΓΡΑΔΑΣ

ΠΟΛΕΟΔΟΜΙΑ

ΑΠΟΦΑΣΕΙΣ

Αριθ. 292 (3)

Έγκριση Πολεοδομικής μελέτης τμήματος του οικισμού Φανερωμένης.

Ο ΝΟΜΑΡΧΗΣ ΤΡΙΚΑΛΩΝ

Έχοντας υπόψη:

1. Τις διατάξεις του από 17.7.23 Ν.Δ/τος «περί σχεδίων πόλεων κ.λπ όπως τροποποιήθηκε και συμπληρώθηκε μεταγενέστερα».
2. Τις διατάξεις του Ν. 1337/83 (ΦΕΚ 33/Α).
3. Τις διατάξεις του Ν. 1558/85 (ΦΕΚ 137/Α).
4. Το από 20.8.85 Π.Δ. (414Δ/30.8.85) «Πολεοδόμηση και επέκταση οικισμών της Χώρας μέχρι 2.000 κατοίκους και τροποποίηση του από 24.4.85 Π.Δ. (ΦΕΚ 181/Δ').
5. Το Π.Δ. 183/86 (ΦΕΚ 70/Α/5.6.86) «Έγκριση τροποποιήσεων και καθορισμός όρων και περιορισμών δόμησης από τους Νομάρχες».
6. Την απόφαση 41/90 του κοινοτικού Συμβουλίου Φανερωμένης και γνωμοδότηση 3η/πραχ. 2ο/16.1.91 του Συμβουλίου ΧΟΠ του Νομού Τρικάλων, υπέρ της έγκρισης της Πολεοδομικής μελέτης τμήματος του οικισμού Φανερωμένης.
7. Την αρ. 7249/19.8.85 απόφαση Νομάρχη Τρικάλων, οριοθέτηση του οικισμού Φανερωμένης, αποφασίζουμε:

Άρθρο 1

Εγκρίνεται η Πολεοδομική μελέτη τμήματος του οικισμού Φανερωμένης, συνολικής έκτασης 73 στρ., αδόμητης κοινοτικής έκτασης, όπως φαίνεται στα εις 5πλούν πρωτότυπα διαγράμματα σε κλ. 1:1000 που θεωρήθηκαν από την προϊσταμένη του ΤΠ-ΠΕ του Ν. Τρικάλων.

Άρθρο 2

Εγκρίνεται όπως διατυπώνεται στα επόμενα άρθρα ο Πολεοδομικός Κανονισμός της Πολεοδομικής μελέτης τμήματος του οικισμού Φανερωμένης.

Άρθρο 3

Στους οικοδομήσιμους χώρους που περιλαμβάνονται μέσα στα οικοδομήσιμα τετράγωνα, επιτρέπονται οι χρήσεις γενικής κατοικίας, όπως περιγράφονται στο ΠΔ 23.2.87 (ΦΕΚ 87/Δ').

Περιεχόμενα γενικής κατοικίας

1. Κατοικία.
2. Ξενοδοχεία μέχρι 100 κλινών και ξενώνες.
3. Εμπορικά καταστήματα (με εξαίρεση τις υπεραγορές και τα πολυκαταστήματα).
4. Γραφεία, Τράπεζες, Ασφάλειες, Κοινωφελείς οργανισμοί.
5. Κτίρια εκπαίδευσης.
6. Εστιατόρια.
7. Αναψυκτήρια.
8. Θρησκευτικοί χώροι.
9. Κτίρια Κοινωνικής Πρόνοιας.
10. Επαγγελματικά εργαστήρια χαμηλής όχλησης.
11. Πρατήρια βενζίνης.
12. Αθλητικές εγκαταστάσεις.
13. Κτίρια γήπεδα στάθμευσης.
14. Πολιτιστικά κτίρια (και εν γένει πολιτιστικές εγκαταστάσεις).

Άρθρο 4

Στο πρόσωπο των οικοπέδων επιβάλλεται προκήπιο πλάτους 4.00 μ. όπως φαίνεται στα διαγράμματα.

Άρθρο 5

Τα ελάχιστα όρια εμβαδού και προσώπου καθώς και οι όροι και περιορισμοί δόμησης των οικοπέδων ορίζονται:

Εμβαδόν: 400 μ^2 (τετρακόσια τετρ. μ.).

Πρόσωπο: 14 μ. (δεκατέσσερα μ.).

Κάλυψη: 50% (πενήντα τοις εκατό).

Συντ. δόμησης: 0.8 και όχι πάνω 400 τ.μ.

Μέγιστο ύψος: 7,50 μ. (επτά και μισό μ.) και στέγη ύψους μέχρι 2,00 μ. με κλίση μέχρι 35%.

Δ = απόσταση από το όριο 2,50 μ.

Αριθμός ορόφων: 2 (δύο).

Κατά τα λοιπά ισχύει το από 24.4.85 Π.Δ. «Τρόπος καθορισμού ορίων οικισμών της Χώρας, μέχρι 2.000 κατ., κατηγορίες αυτών και καθορισμός όρων και περιορισμών δόμησής τους (ΦΕΚ 181/Δ/85).

Άρθρο 6

Άδειες που εκδόθηκαν μέχρι τη δημοσίευση της απόφασης αυτής, οι άδειες για τις οποίες έχει υποβληθεί πλήρης μελέτη στην αρμόδια Πολεοδομική Υπηρεσία, μέχρι τη δημοσίευσή της εκτελούνται όπως εκδόθηκαν ή εκδίδονται με τις προϊσχύουσες διατάξεις βάσει των υποβληθέντων στοιχείων εφ' όσον αυτές είναι ευνοϊκότερες.

Άρθρο 7

Η ισχύς της απόφασης αυτής αρχίζει από τη δημοσίευσή της στην Εφημερίδα της Κυβερνήσεως, με τα διαγράμματα που τη συνοδεύουν.

Η απόφαση αυτή να δημοσιευθεί στην Εφημερίδα της Κυβερνήσεως.

Τρίκαλα, 4 Μαρτίου 1991


Ο Νομάρχης

ΝΙΚ. ΒΑΤΑΛΗΣ

ΝΟΜΑΡΧΙΑ ΤΡΙΚΑΛΩΝ
ΔΙΕΥΘΥΝΣΗ ΠΟΛΕΟΔΟΜΙΑΣ

ΚΤΗΜΑΤΟΛΟΓΙΚΟ ΔΙΑΓΡΑΜΜΑ

ΔΑ 11.31 / 0507

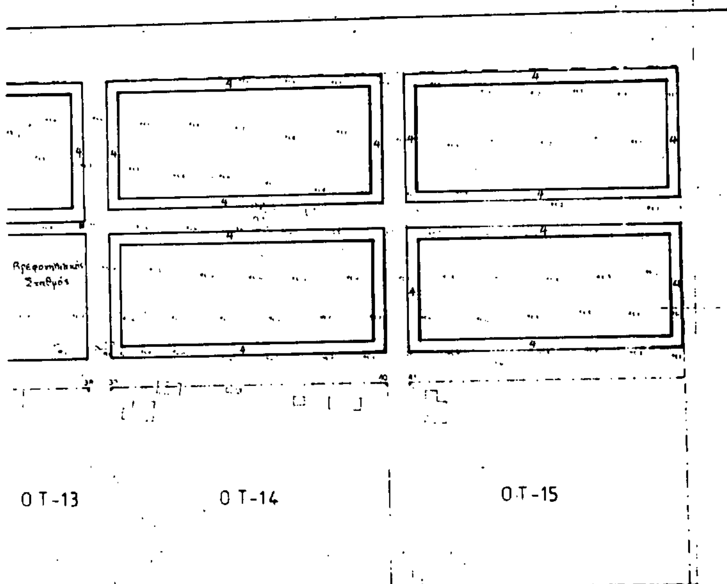




Κλιμακα 1:1000

Ελληνικο DATUM
Εγκαρσια Μερκατορικη προβολη 3°.
Κεντρικος μεσημβρινος λ=-3° απ Αθηνα
Ο περιμετρικος τετραγωνισμος του διαγραμματος
ειναι της προβολης Η.Α.Τ.Τ του κεντρου φυλλου
με φ= 19° 33 και λ=-1° 51 απ Αθηνα

ΝΟΜΟΣ	22	ΤΡΙΚΑΛΩΝ	
ΚΟΙΝΟΤΗΤΑ	129	ΦΑΝΕΡΩΜΕΝΗΣ εκτος σχεδιου	
Μεθοδος συνταξης		Τοπογραφικα στοιχεια	[illegible]
		Κτηματολογικα στοιχεια	[illegible]
Φωτοληψια		—	[illegible]
Χρονος συνταξης		1987—1988	[illegible]

ΝΟΜΑΡΧΙΑ ΤΡΙΚΑΛΩΝ
ΔΙΕΥΘΥΝΣΗ ΠΟΛΕΟΔΟΜΙΑΣ

ΚΤΗΜΑΤΟΛΟΓΙΚΟ ΔΙΑΓΡΑΜΜΑ

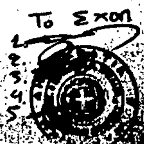

Ελληνικο DATUM
Εγκαρσια Μερκατορικη προβολη 3°
κεντρικος μεσημβρινος λ=-3° απ Αθηνα
Ο περιμετρικος τετραγωνισμος του διαγραμματος
ειναι της προβολης ΗΑΤΤ του κεντρ...
με φ= 39° 33' λ=-1° 51' απ Αθηνα


Κλιμακα 1:1000


ΝΟΜΑΡΧΙΑ ΤΡΙΚΑΛΩΝ
ΔΙΕΥΘΥΝΣΗ ΠΟΛΕΟΔΟΜΙΑΣ

ΚΤΗΜΑΤΟΛΟΓΙΚΟ ΔΙΑΓΡΑΜΜΑ

ΔΑ 1 51 / 1 05 06

616800 300800 616800

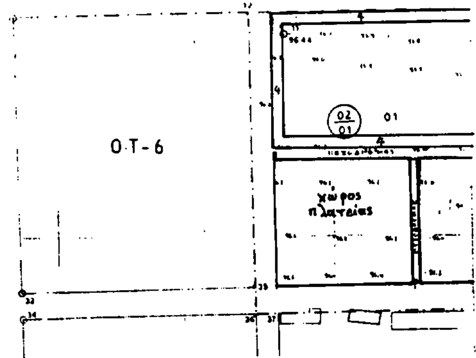

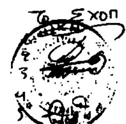


616200 300800

Κλιμακα 1:1000

Ελληνικο DATUM
Εγκαρσια Μερκατορικη προβολη 3°
Κεντρικος μεσημβρινος λ=-3° απ Αθηνα
Ο περιμετρικος τετραγωνισμος του διαγραμματος
ειναι της προβολης ΗΑΤΤ του κεντρου φυλλου
φ=39°33' και λ=-1°51

ΝΟΜΟΣ	22	ΤΡΙΚΑΛΩΝ	
ΚΟΙΝΟΤΗΤΑ	129	ΦΑΝΕΡΩΜΕΝΗΣ εντος σχεδιου	
Μεθοδος συνταξης		Τοπογραφικα στοιχεια	επιγει[illegible]
		Κτηματολογικα στοιχεια	επιγει[illegible]
Φωτοληψια		—	Μελετ[illegible]
Χρονος συνταξης		1987—1988	Γραφειο Τοπ[illegible] Υπουργειου [illegible]

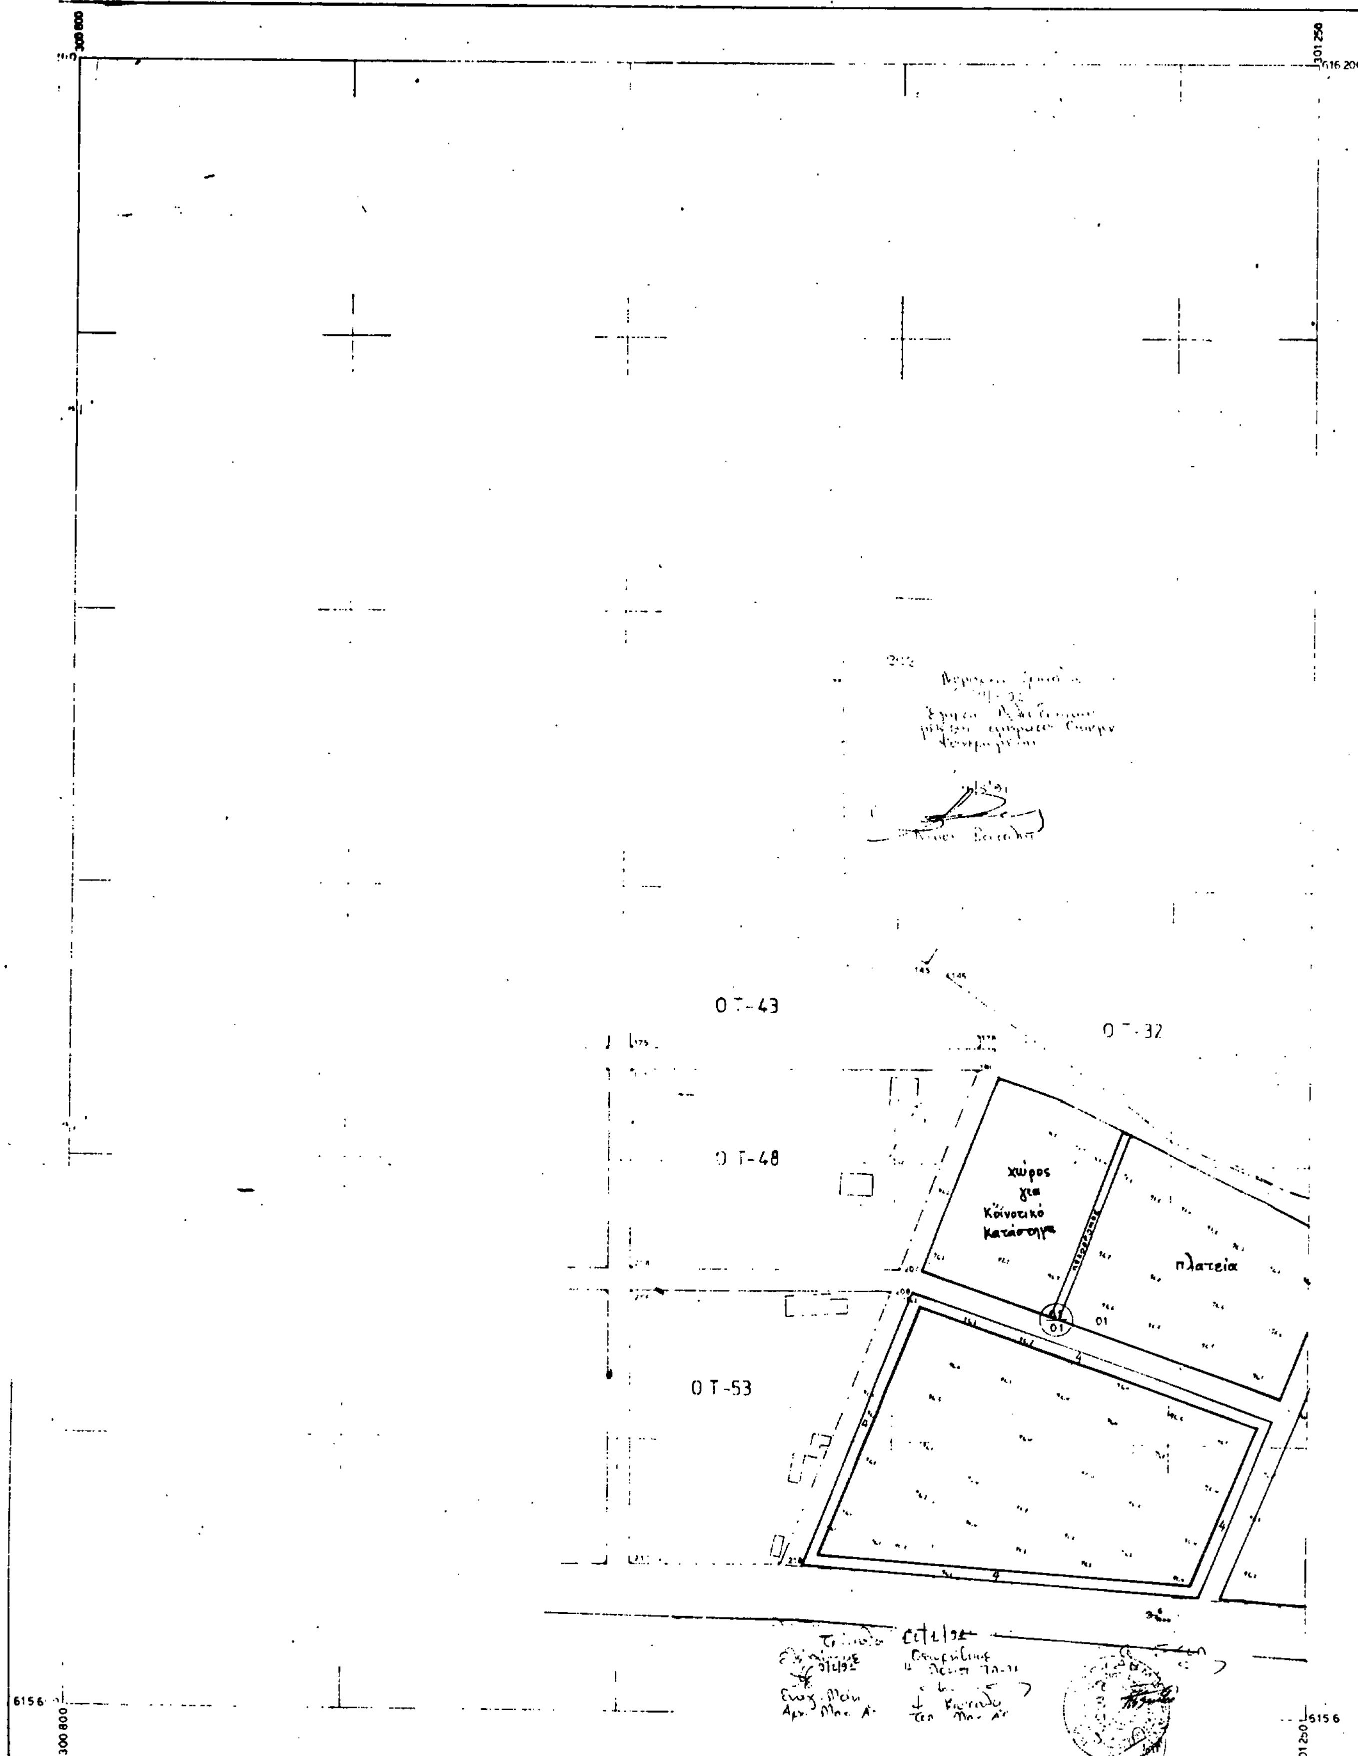

Ελληνικο DATUM
Εγκαρσια Μερκατορικη προβολη 3
Κεντρικος μεσημβρινος λ=-3° απ Αθηνα
Ο περιμετρικος τετραγωνισμος του διαγραμματος
ειναι της προβολης HATT του κεντρου φυλλου
με φ 39° 33' λ=-1° 51' απ Αθηνα

Κλιμακα 1:1000

ΝΟΜΟΣ	22	ΤΡΙΚΑΛΩΝ	
ΚΟΙΝΟΤΗΤΑ	129	ΦΑΝΕΡΩΜΕΝΗΣ	εκτος σχεδιου
Μεθοδος συνταξης		Τοπογραφικά στοιχεία	επιγεια
		Κτηματολογικα στοιχεια	επιγεια
Φωτοληψια		—	Μελετητης
Χρονος συνταξης		1987 — 1988	Γραφειο Τοπογραφικης Υπουργειου Γεωργιας